

REPRESENTACION LAS PALMAS

Las Palmas, 19.3.1947.

Nº.41.

A
Administracion Finca Jandia
Morro del Jable.

Muy Sr. mio:

Pista de tenis. Segun me informá D. Antonio Falcon, las dimensiones de la pista deben ser 8,23 m x 23,77 m mas 4 m libres por cada lado y 6,40 m en las cabezas, de modo que en total 36,57 m x 16,23 m.

Primero habrá que explanar el terreno, echar una placa de hormigon de 5 á 6 cm, si el firme está bien, siendo este firme de piedra apisonada. Al echar la placa de hormigon se refila su superficie con mortero de cemento.

Las marcas de la pista se hace con cemento negro segun dibujo adjunto.


Vicente y su ayudante. Para estar prevenidos contra cualquier eventualidad le ruego se sirva incluir á Vicente y su ayudante en la relacion del personal asegurado en la PLUS ULTRA , á partir del dia 15 del actual.

Correspondencia. Adjunto le remito cartas de Madrid Nº.121 - 132 y copias de las cartas Las Palmas/Madrid Nº.110 y 111.

Le saluda atentamente

REPRESENTACION LAS PALMAS.

Dimensiones campo de Tenis replanteado

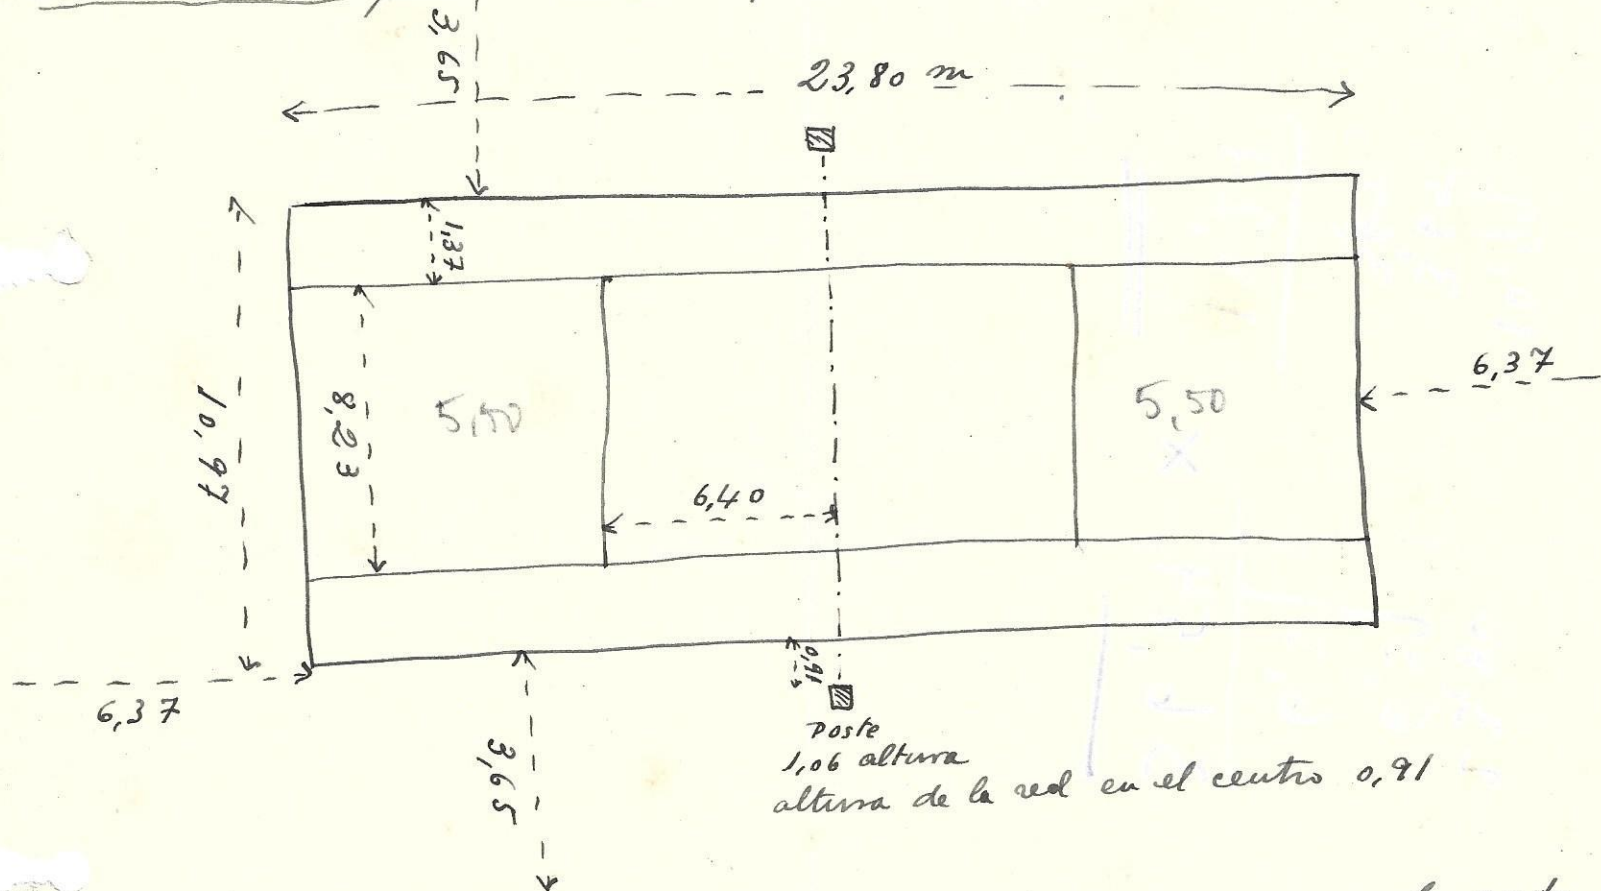

Se recomienda que el margen sea de 3,65 m en los costados y 6,37 m. en los extremos.
Las líneas deben tener un ancho de 5 cm.